



- PETUNJUK :
- FENCE GATE
 - LP : LAMP POST
 - EP : ELECTRIC POST
 - ELP : ELECTRIC LAMP POLE
 - TP : TELEPHONE POLE
 - RS : ROAD SIGNAGE
 - M : MIRROR
 - △ JBAV : WATER BOARD MARKER
 - △ SM : SYABAS MARKER
 - △ HY : HYDRANT
 - △ BV : BOMBA VALVE
 - SB : SIGNBOARD
 - EB : ELECTRIC BOX
 - SX : SYABAS BOX
 - MKMPK : MANHOLE MPK
 - MHX : MANHOLE MAXIS
 - JBAV : MANHOLE JBA
 - MHTNB : MANHOLE TNB
 - MHJPP : MANHOLE JPP
 - MHK : MANHOLE KUMBAHAN
 - MHT : MANHOLE TELECOM
 - MHTI : MANHOLE TIME
 - TMB : TELEKOM BOX
 - TREE
 - WALL FENCE
 - FOOTPATH
 - ZINC FENCE
 - CHAIN LINK FENCE
 - CPL : CABLE PIPELINE TNB
 - BKL : OLD CONCRETE MARK
 - PL : OLD PIPE
 - SPL : OLD SPIKE
 - pkl : OLD NAIL

TBM F05
Nail On Top Of Road Metalled
RL: 15.045m

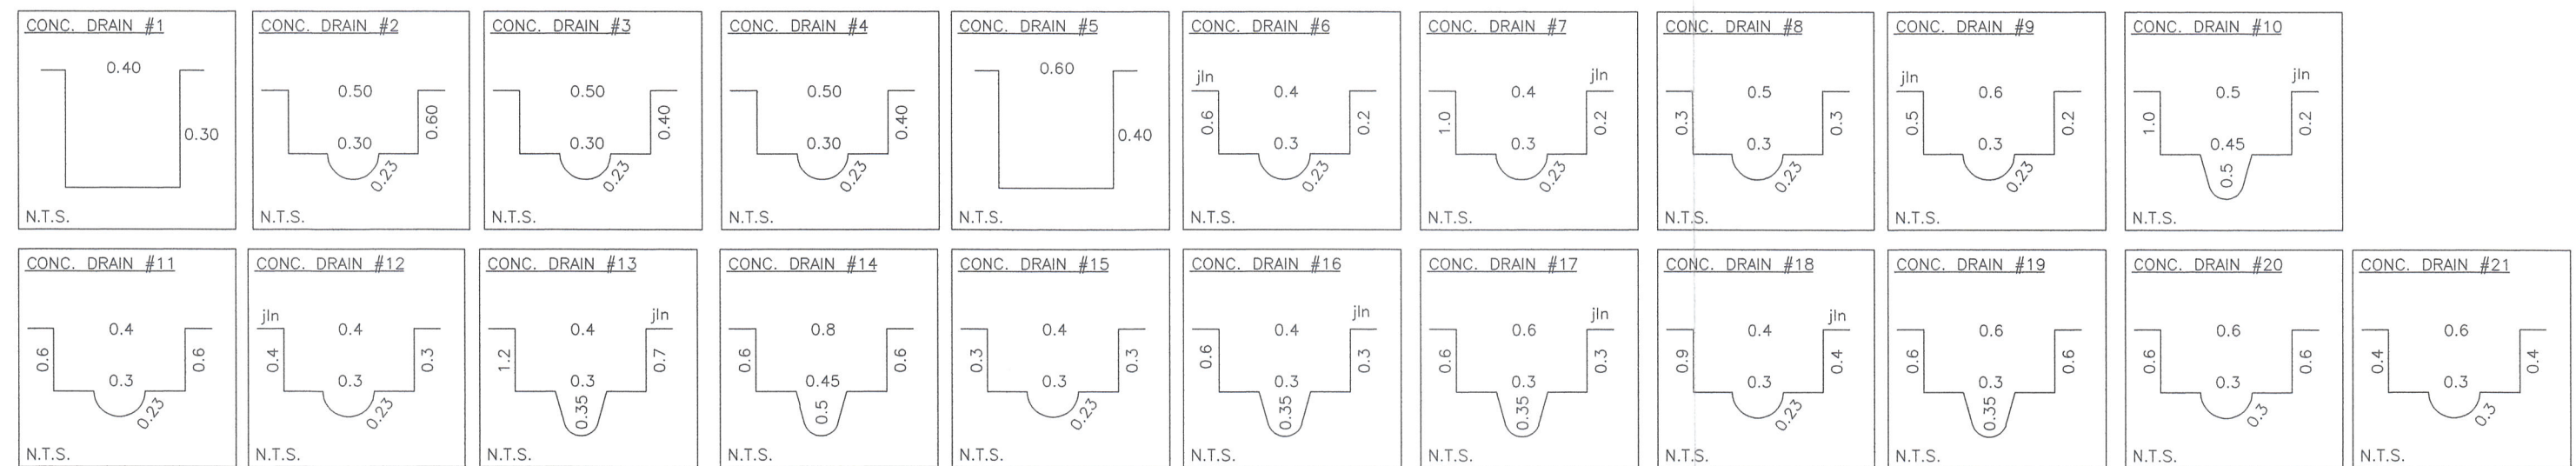

TAJUK PELAN :

UKURAN BUTIRAN DI ATAS LOT 31873, 31874, 31875, 31971, 31972, 31973, 31974, 31975, 31976, 31977, 31978, 31640 DAN 31529 MUKIM KAPAR, DAERAH KLANG SELANGOR DARUL EHSAN.

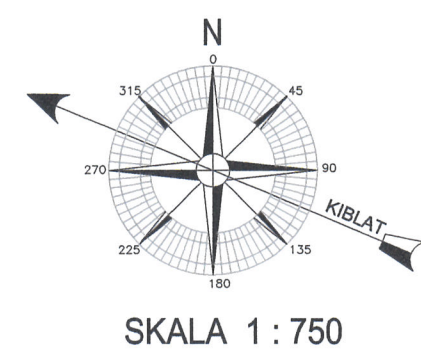

- NOTA :
- SEMUA UKURAN ADALAH DALAM METER.
 - SEMUA BERING, JARAK DAN KELUASAN ADALAH BERDASARKAN PA 71809 DAN PA 71807
 - SEMUA ARAS LARAS ADALAH BERDASARKAN BM 80847 (RL : 3.180m) DI KANAN JALAN KAPAR-KLANG. DI HADAPAN STESEN MINYAK PETRONAS. DI KAWASAN TAMAN BUNGA
 - KOORDINAT ADALAH DALAM SISTEM GDM2000 CASSINI - SELANGOR

DIUKUR OLEH : FOO 03 MAC 2021

DILUKIS OLEH : FAIZAH 03 MAC 2021

DISEMAK OLEH : LOH

JURUKUR TANAH BERLESEN

Sr LOH SOW KAM

JURUKUR TANAH BERLESEN
DIBAWAH AKTA 458 (DISEMAK 1991)
B. LAND SURVEYING (HONS) UTM, MRISM, MAALS



JURUKUR BANDARDESA SDN BHD (1325406-T)
(DAHULUNYA DIKENALI SEBAGAI JURUKUR BANDARDESA)



NO.17-3, JALAN USU 9/50
SUBANG BUSINESS CENTRE
47620 SUBANG JAYA
SELANGOR DARUL EHSAN
TEL : 603-8023 0963, 8023 0968
FAX : 603-8023 0962
email : bandardesa@yahoo.com

NO. PELAN : JBD / SEL / 586 / NF / TP-1